

Aprobado en Sesión
 Plena de fecha 29/1/95
 EL SECRETARIO,
[Signature]



JUNTA DE ANDALUCIA

CONSEJERIA DE POLITICA TERRITORIAL
 Dirección General de Urbanismo


MUNICIPIO: UBEDA

PROVINCIA: JAEN

ESCALA 1:1.000

906-III(2-4) 9-8

EQUIDISTANCIA DE CURVAS 1 m

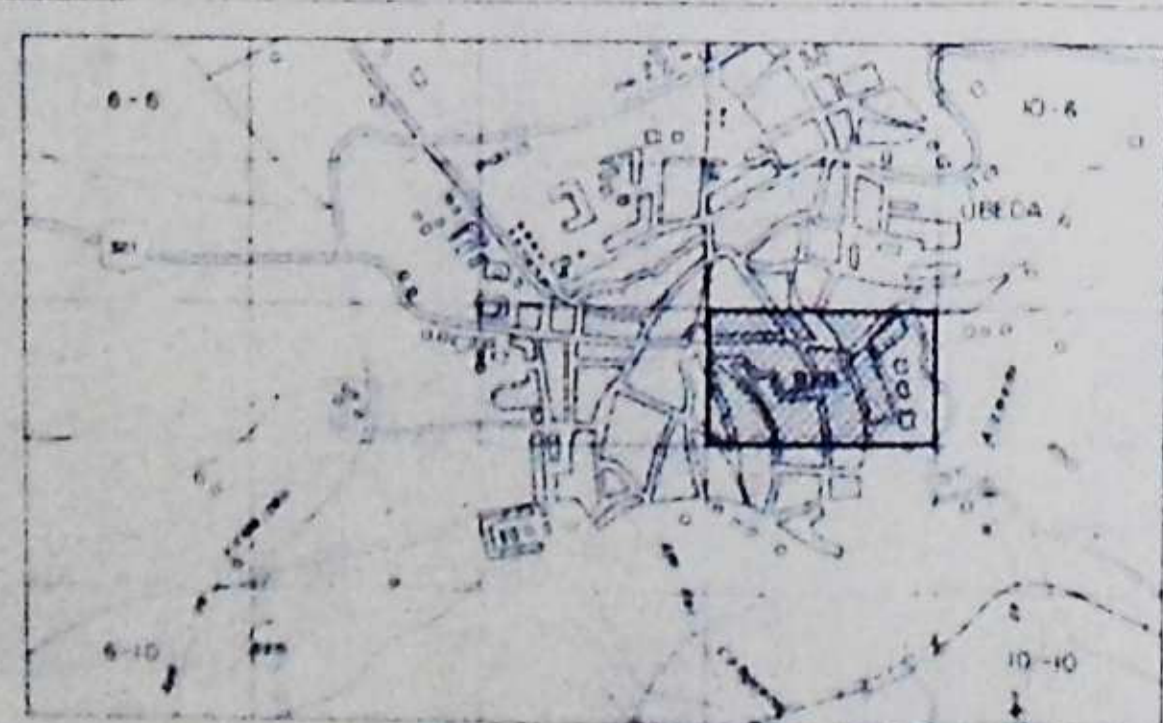

AMBITO DEL EVANTAMENTO Y GRABO DE DISTRIBUCION DE LAS HOJAS SOBRE EL M.T.N. 1:25.000 Y SOBRE EL M.T. 1:1000

1:1	1:2	1:3	1:4	1:5
2:1	2:2	2:3	2:4	2:5
3:1	3:2	3:3	3:4	3:5
4:1	4:2	4:3	4:4	4:5

- - LIMITE DEL CENTRO HISTORICO
- - EQUIPAMIENTO
- - ESPACIOS LIBRES DE USO PUBLICO
- ⊠ - CONDICIONES PARTICULARES DE ORDENACION
- ③ - GRADO DE PROTECCION 3º
- ④ - " " " 4º
- II - Nº DE PLANTAS EN EDIFICIO NO CATALOGADO
- F - EDIFICIO FUERA DE ORDENACION
- J - JARDIN A CONSERVAR

REVISION Y ADAPTACION PLAN GENERAL MUNICIPAL DE ORDENACION

PLAN ESPECIAL DE PROTECCION DEL CENTRO HISTORICO DE UBEDA

ORDENACION

I CENTRO

ESCALA

1:1000

FECHA

marzo 87

AMANN ALCOCER

[Signature]

OFICINA TECNICA MUNICIPAL. MAYO 1995

UBEDA

906