




JUNTA DE ANDALUCIA
 CONSEJERIA DE POLITICA TERRITORIAL
 Dirección General de Urbanismo

MUNICIPIO: UBEDA
 PROVINCIA: JAEN
 ESCALA 1:1000
 906-III(2-4) 8-7

EQUIDISTANCIA DE CURVAS 1 m

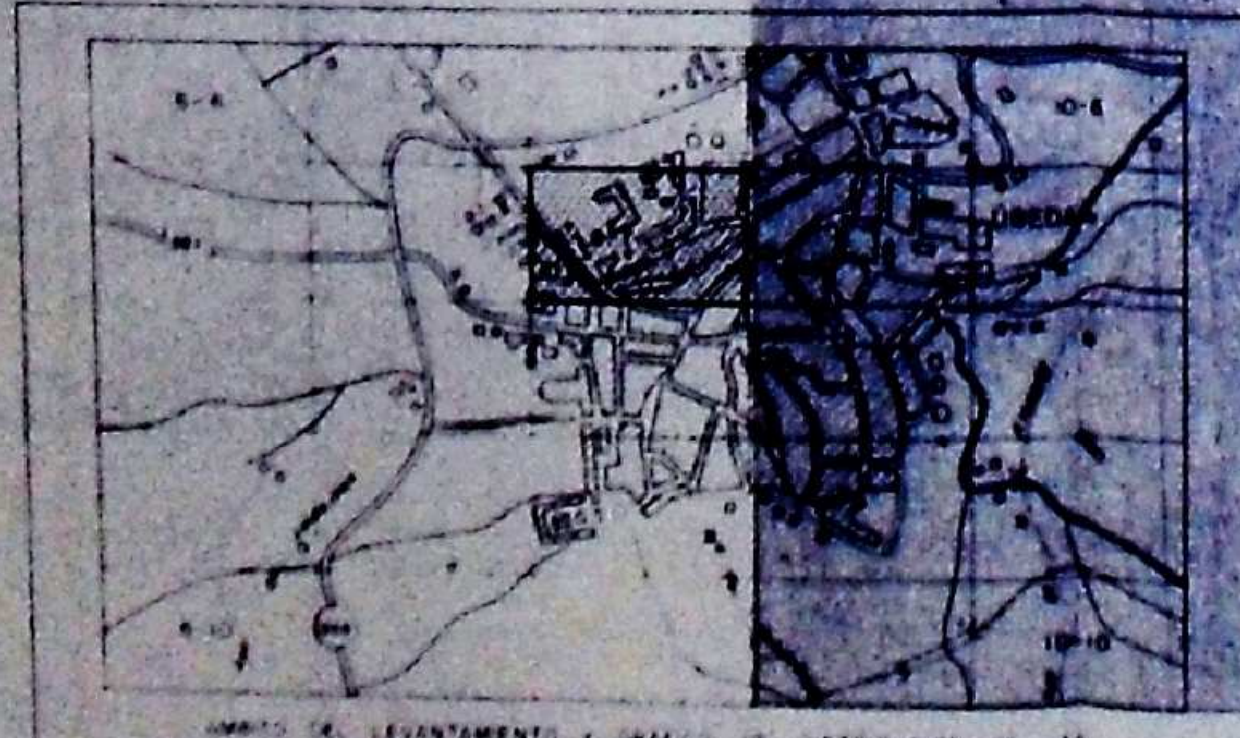

IDENTIFICACION DE LAS HOJAS

906	25.000
2.4	10.000
8.7	1.000

- - LIMITE DEL CENTRO HISTORICO
- - EQUIPAMIENTO
- - ESPACIOS LIBRES DE USO PUBLICO
- - CONDICIONES PARTICULARES DE ORDENACION
- ① - GRADO DE PROTECCION 3º
- - " " " 4º
- II - Nº DE PLANTAS EN EDIFICIO NO CATALOGADO
- F - EDIFICIO FUERA DE ORDENACION
- J - JARDIN A CONSERVAR

REVISION Y ADAPTACION PLAN GENERAL MUNICIPAL DE ORDENACION

PLAN ESPECIAL DE PROTECCION DEL CENTRO HISTORICO DE UBEDA

ORDENACION

6 NOROESTE

ESCALA	FECHA	AMANN ALCOCER
1:1000	marzo 87	<i>Amann Alcocer</i>

OFICINA TECNICA MUNICIPAL MAYO 1995